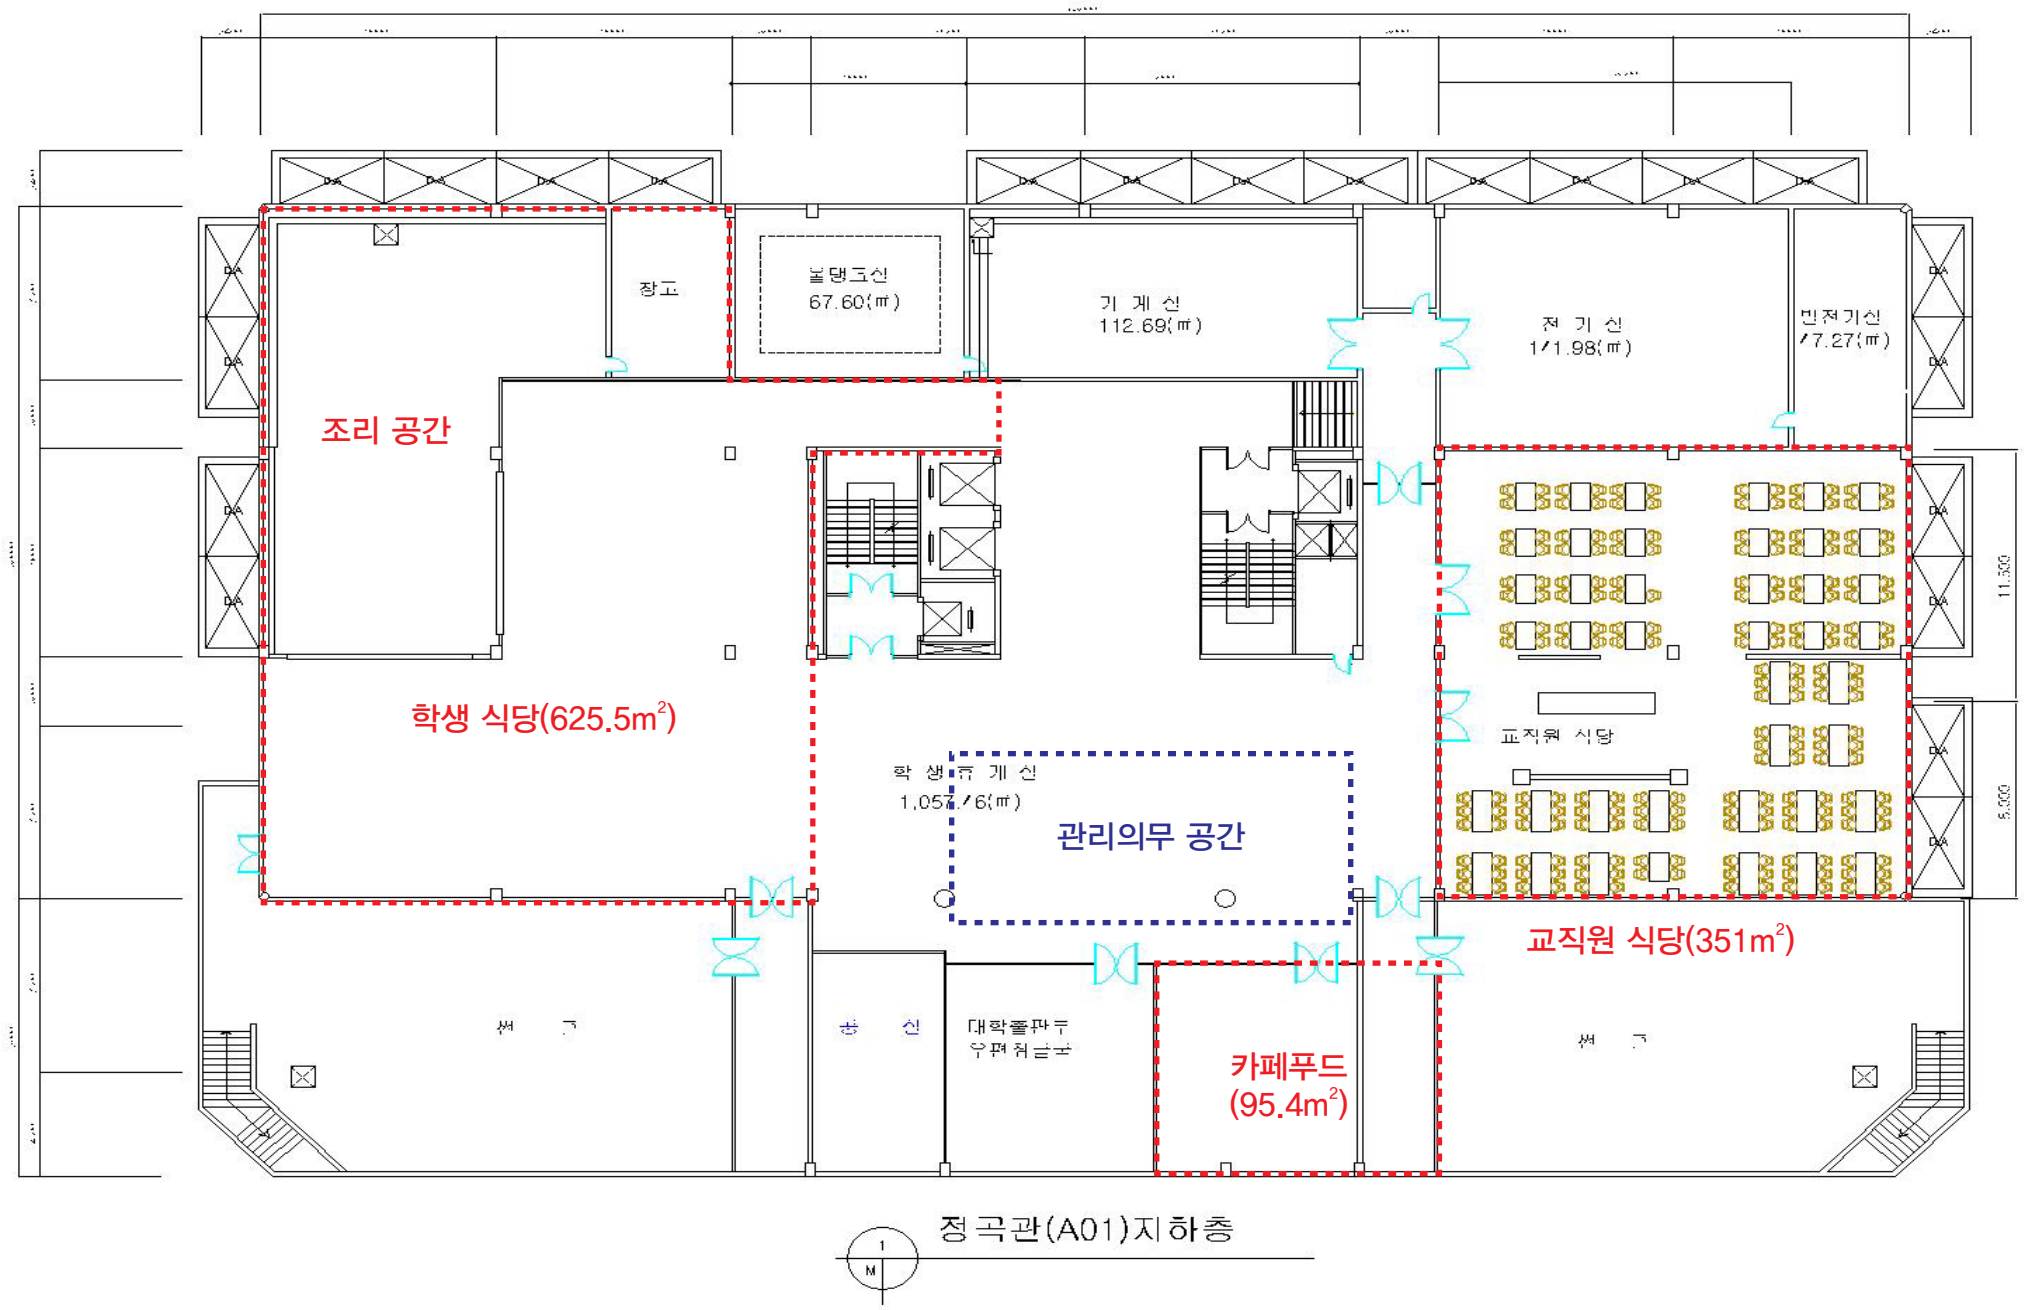
장고
기 계 실
112.69(㎡)
전 기 실
171.98(㎡)
조리 공간
학생 식당(625.5m²)
교직원 식당
관리의무 공간
교직원 식당(351m²)
카페푸드
(95.4m²)

정곡관(A01)지하층

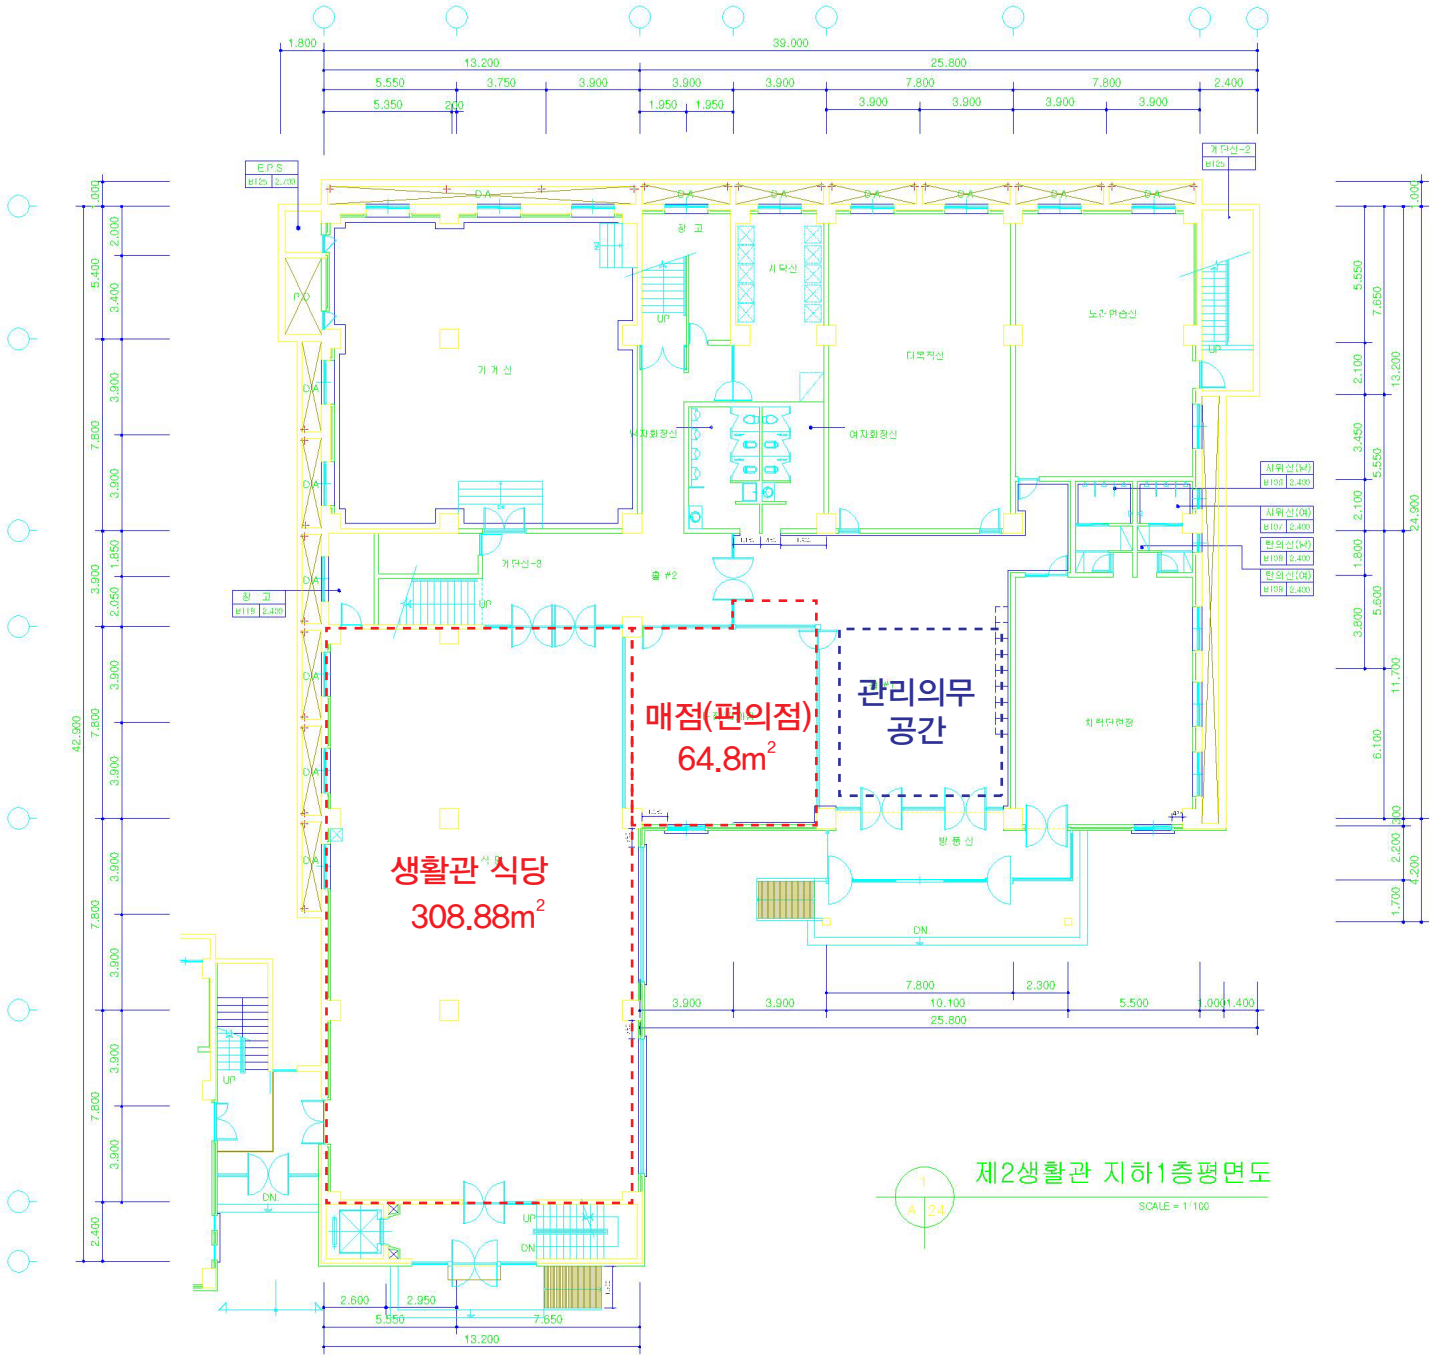
매점(편의점)
64.8m²
관리의무
공간
생활관 식당
308.88m²
제2생활관 지하1층평면도
SCALE = 1/100

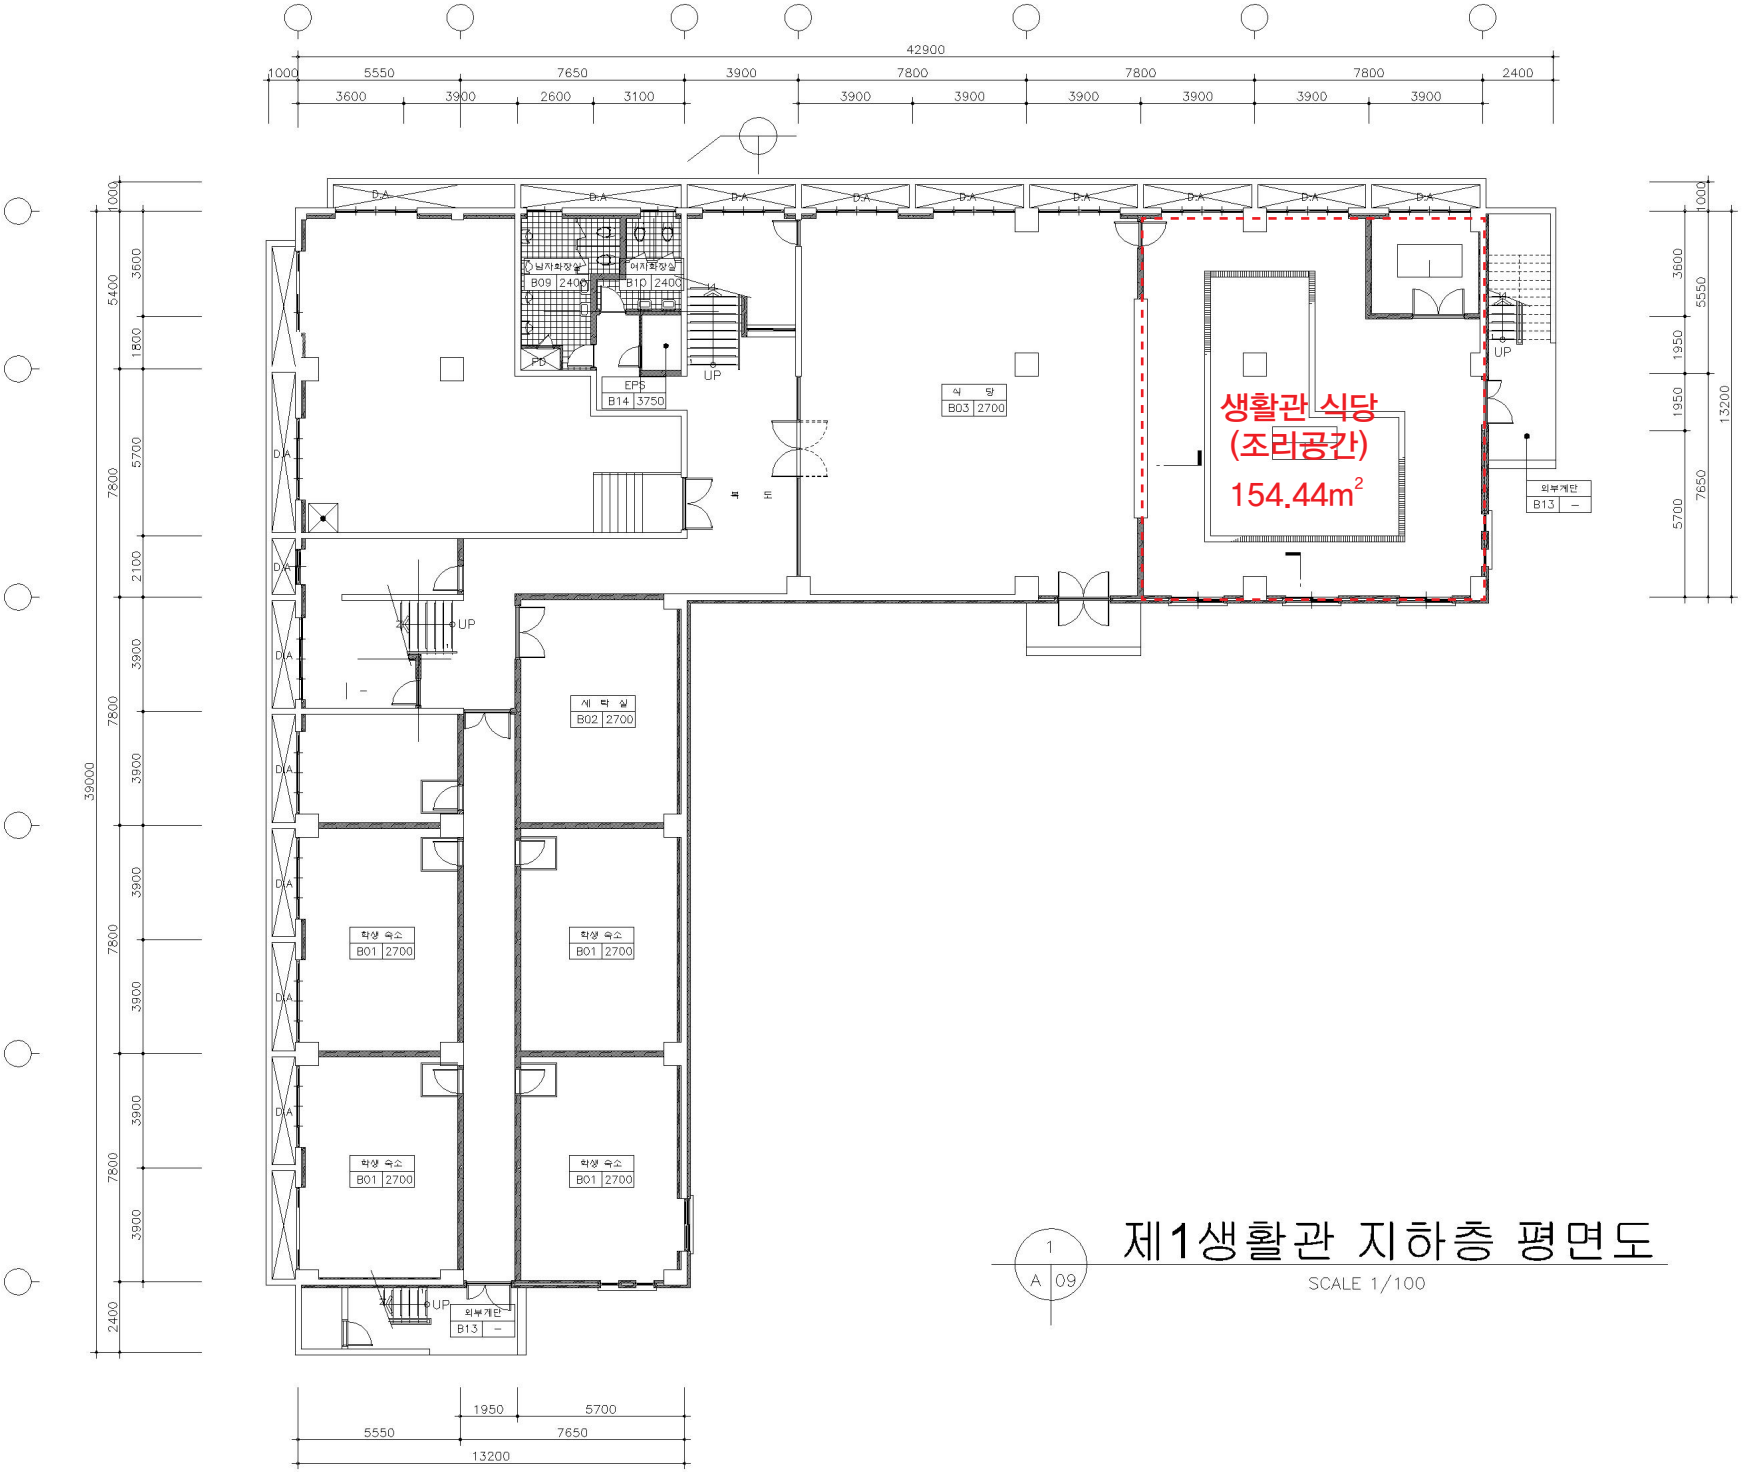
생활관 식당
(조리공간)
154.44m²
제1생활관 지하층 평면도
SCALE 1/100
1
A 09

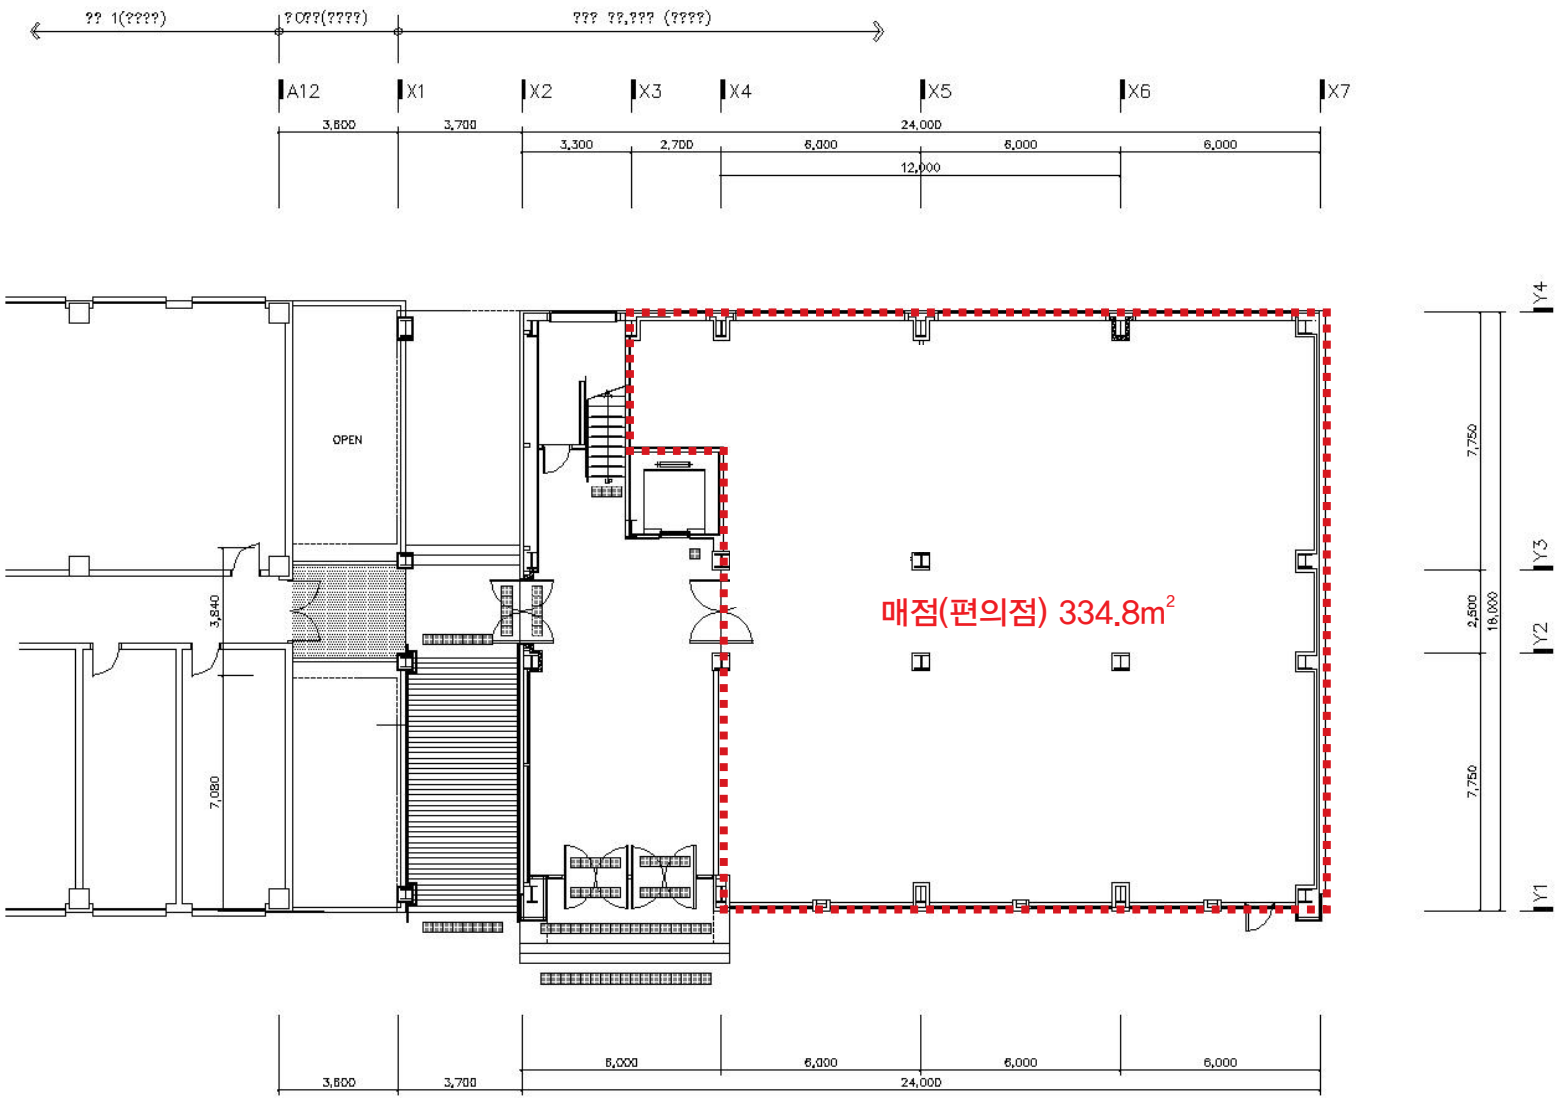

학생회관 1층 평면도

1 / A 000

?? : 1 / 150

대덕대학
공장형 실습동 설계용역

엠에이 건축사사무소

1. 1ST FL : EL+450
2. DRY WALL ??
*GP150 : ????
THK12.5 ???o??(2PLY)
C-100X45X0.8T
(THK50 ????)
THK12.5 ???o??(2PLY)
*GP125 : ????
THK12.5 ???o??(2PLY)
C-100X50X20X2.3T
*GP50 : ???????
THK12.5 ???o??(2PLY)
A-50X25X2.3T
3. ???? (??? ?u)
* ?? : ????? (1????)
4. ⓕ: SST ????

? ? ?	2009. 03.
	A3: 1/150
	? ? ?

1 ? ? ? ?

A - 301

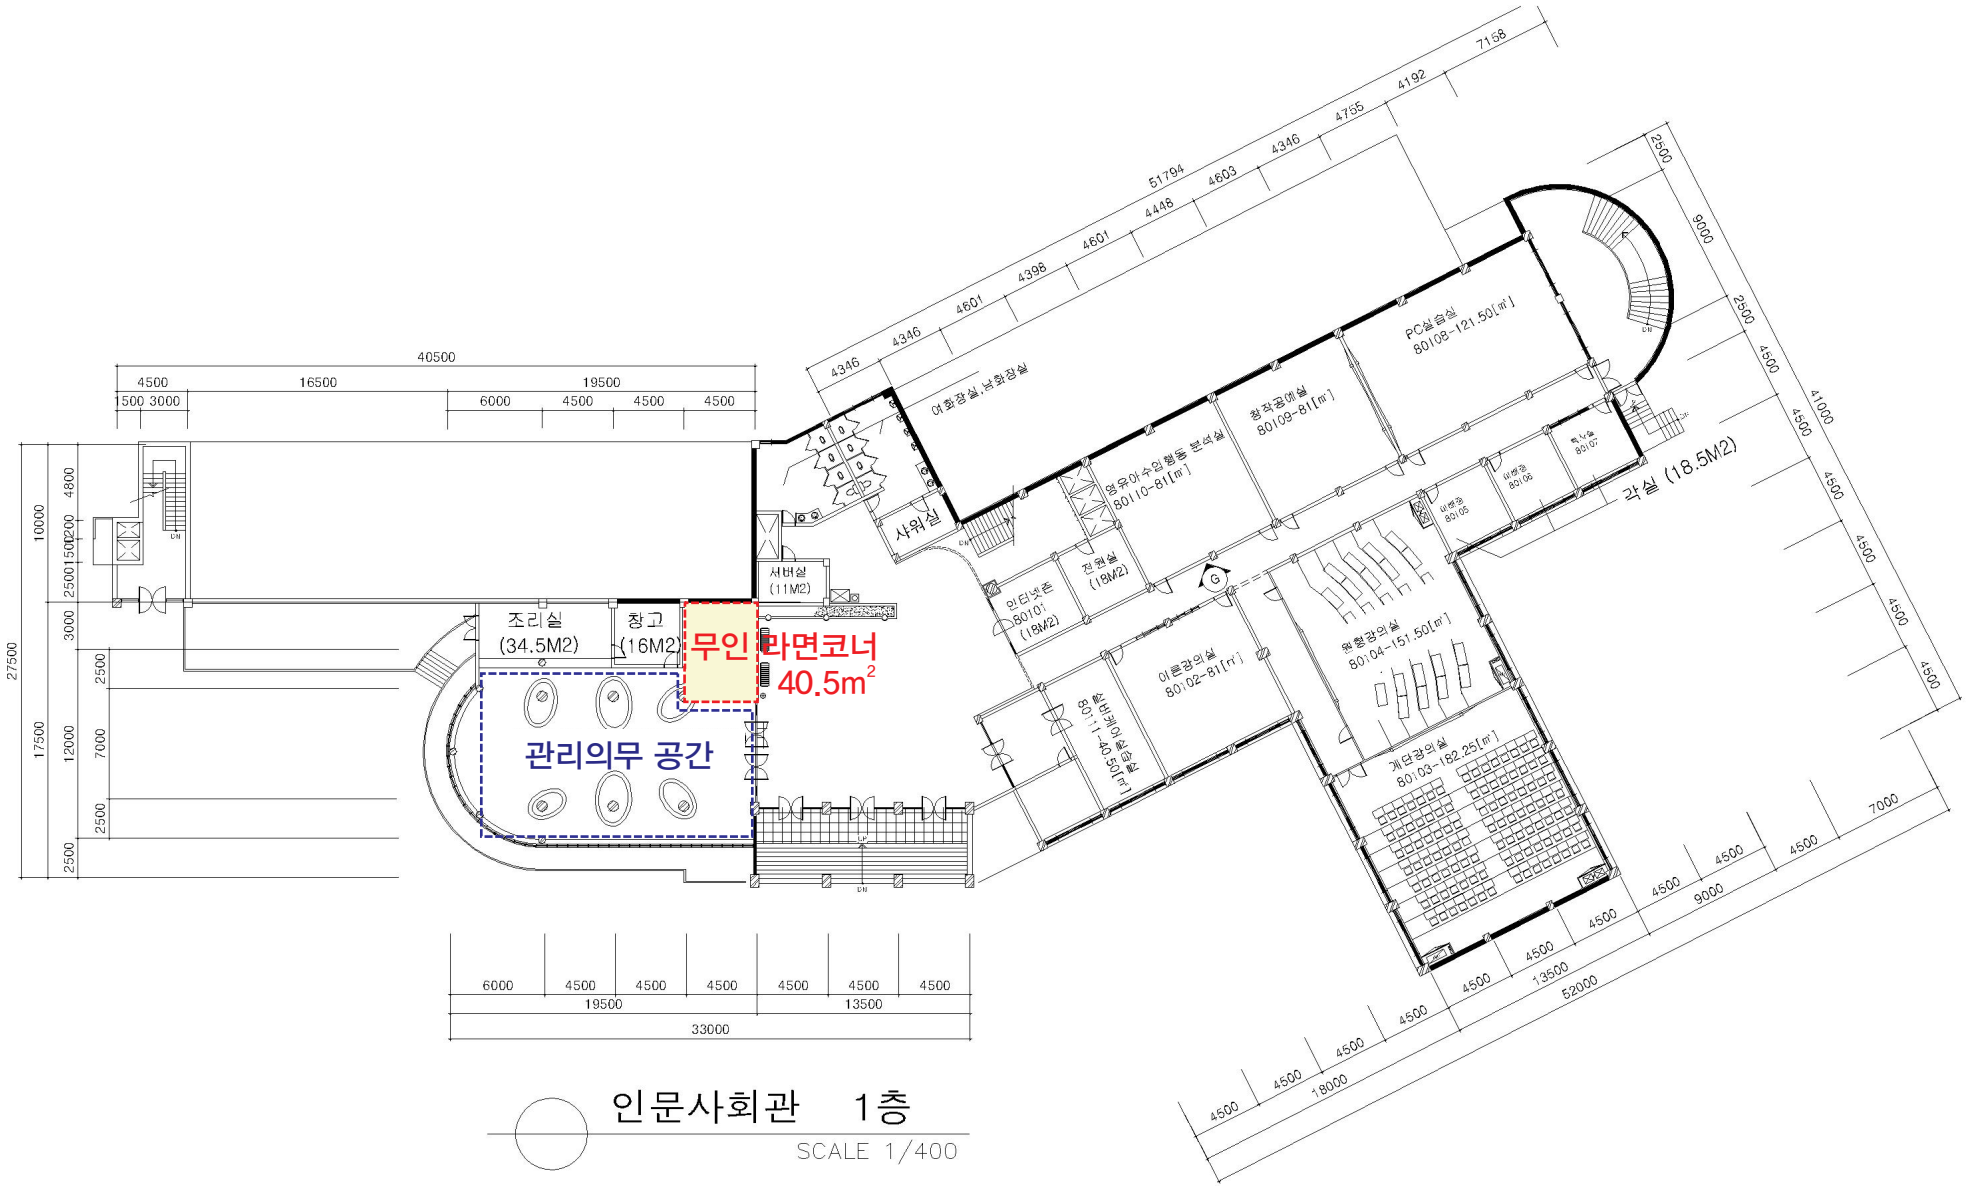

인문사회관 1층

SCALE 1/400